


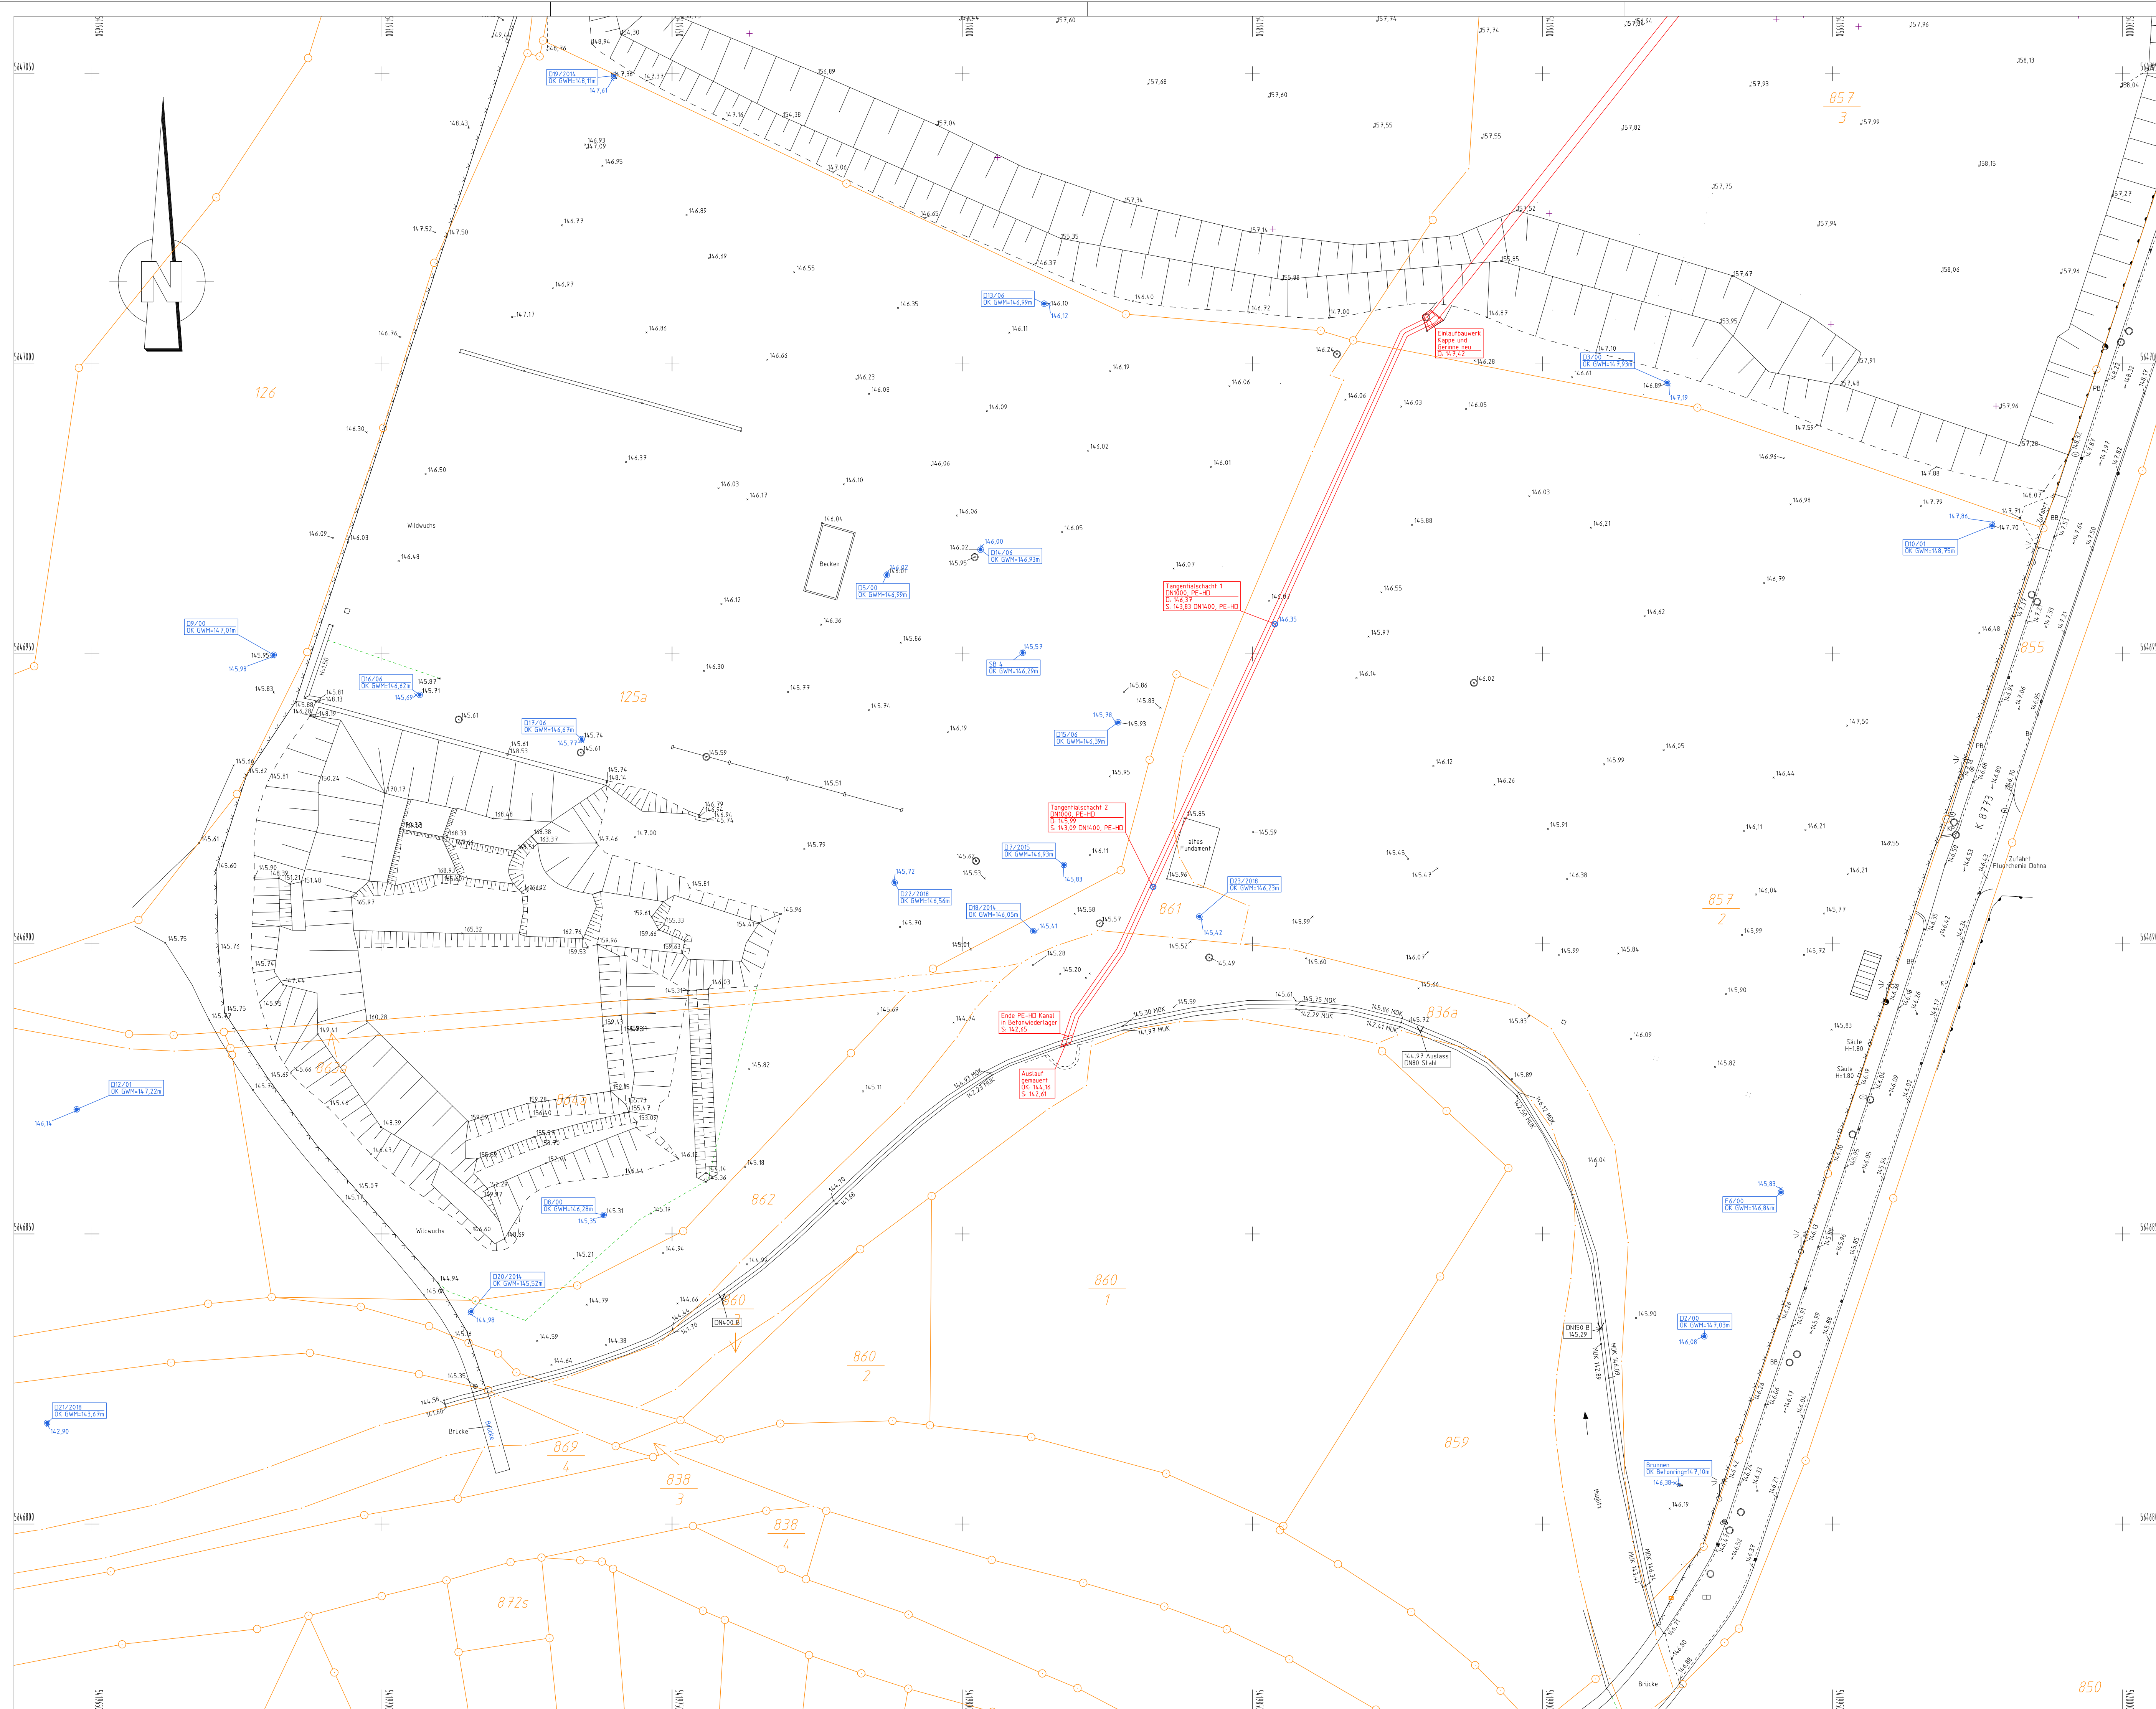

 VERMESSUNGSBÜRO WIEDNER Tel 03501 784390, Fax 784387 Rosenstraße 3, 01796 Pirna UWE WIEDNER Öffentlich bestellter Vermessungsingenieur		Bearbeitung	
Stadt Dohna Gemarkung Dohna		Unterlage Nr.: 16-18-EW-01-01 Blatt Nr.: 1 / 1	
Entwurfsvermessung Dohna Chemie Lageplan Stand 2015 Grundwassermessstellen Stand 2018 Verrohrung Bodlitz Stand 2016	gemessen	Juli 2015	RB
	gezeichnet	17.07.2015	RB
	ergänzt	10.04.2019	FH
	Projekt Nr.:	217-15	
	Lage- und Höhenplan		
Maßstab		1 : 500	
Auftraggeber:	Koordinatensystem: RD83 Höhenystem: DHHN92 (m ü.NHN)		
Planung:			